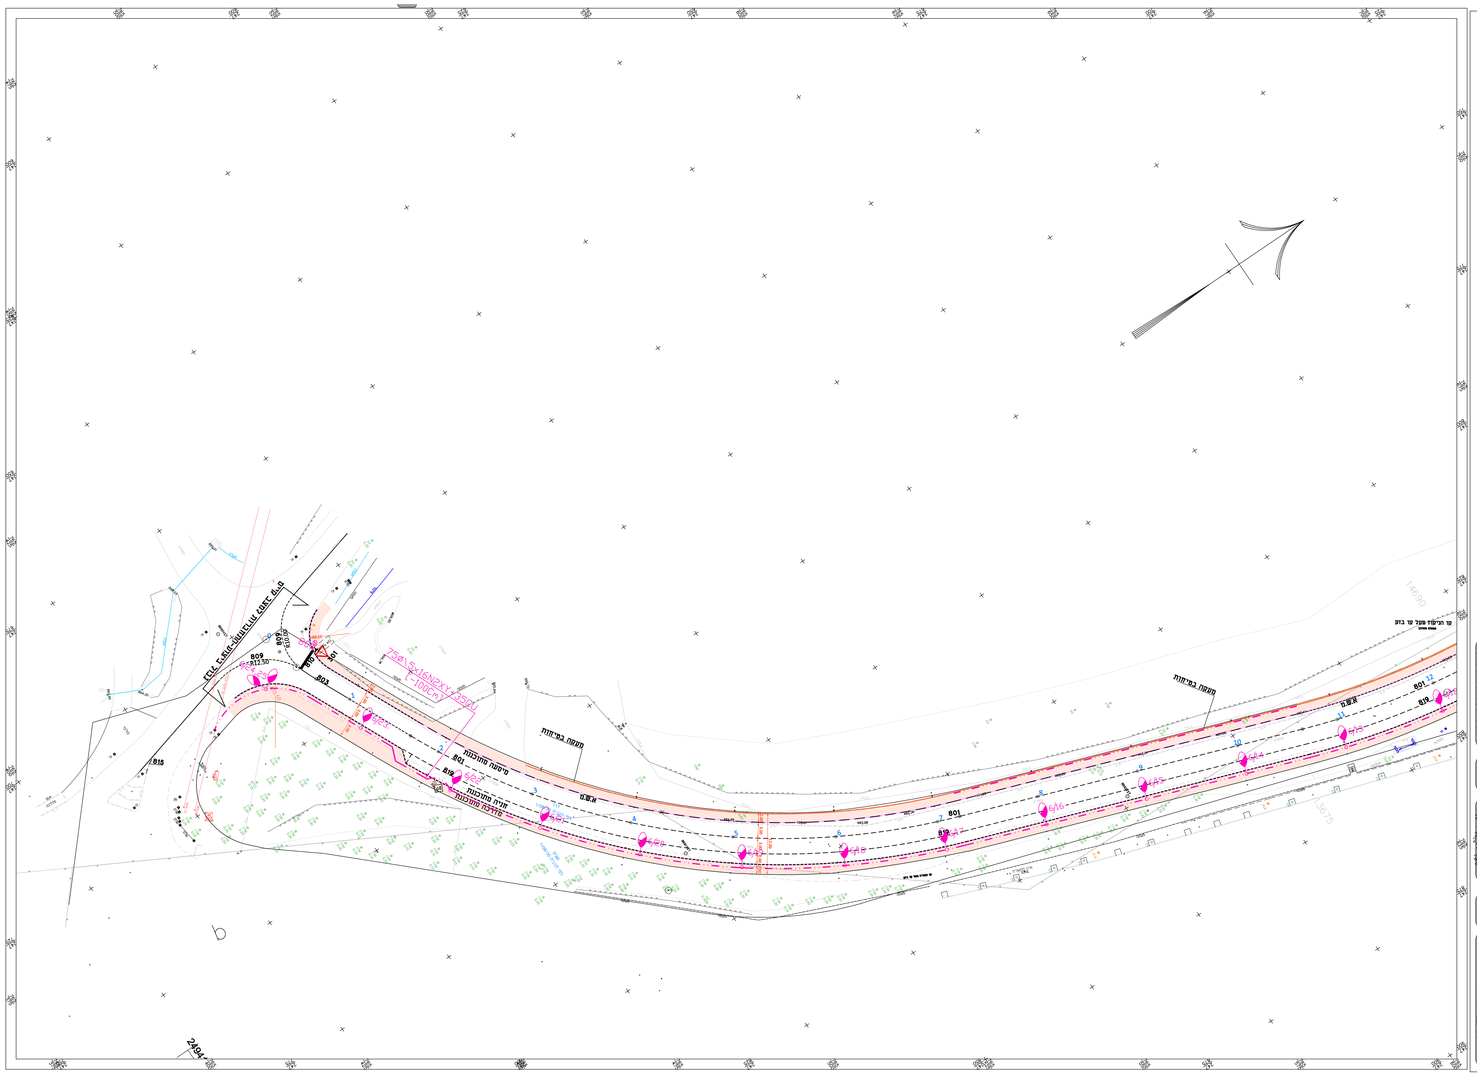
(L=100m)
