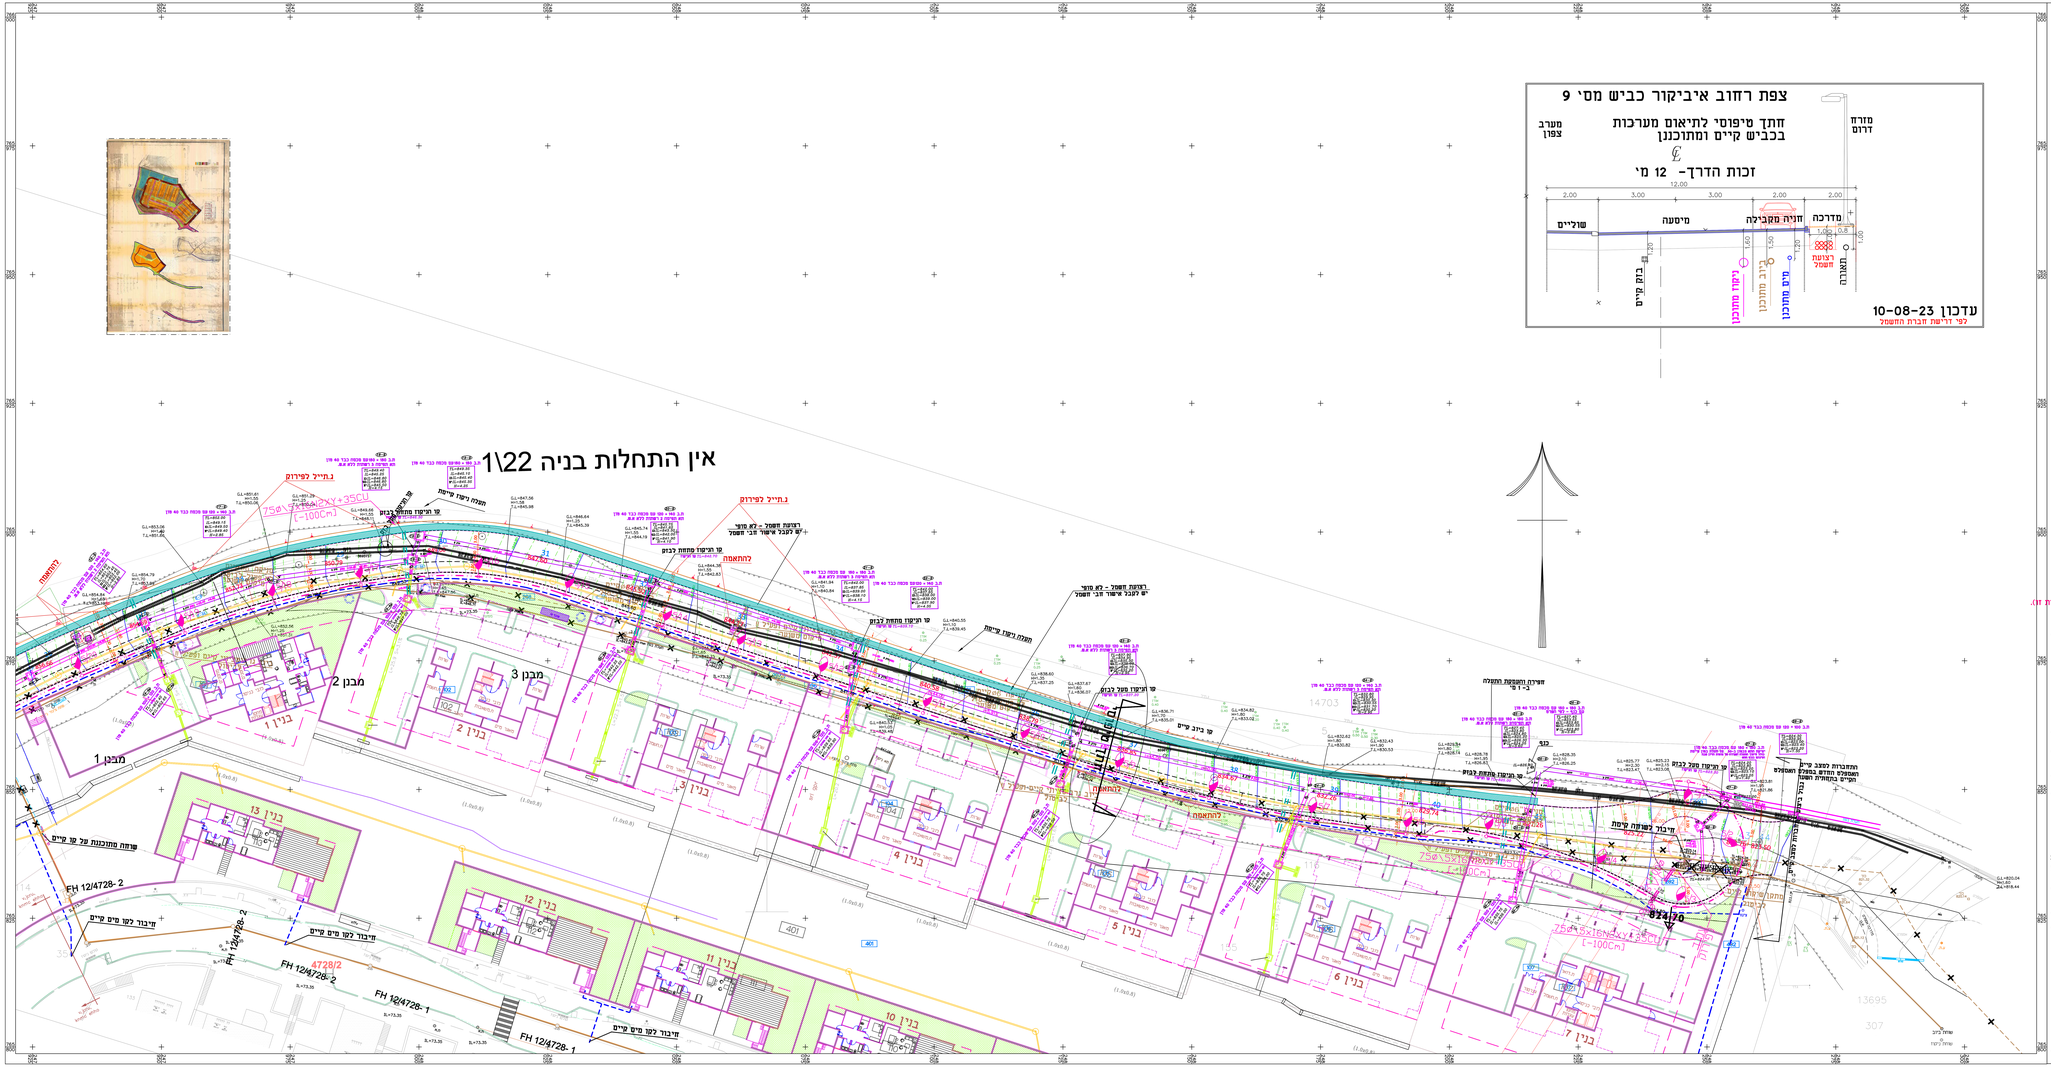
אין התחלות בניה 1\22
צפת רחוב איביקור כביש מסי 9
חתך טיפוסי לתיאום מערכות
בכביש קיים ומתוכננן
זכות הדרך- 12 מי
מזרח
דרום
מערב
צפון
מדרכה
חניה מקבילה
מיסעה
שוליים
עדכון 10-08-23
לפי דרישת חברת החשמל
מקרא:
קו מים מתוכנן
ציר ביב מתוכנן
ציר ביב קיים
ציר ביב קיים לניתוק
תוואי עורות חשמל
ציר טלפון בזק
ציר תאורת רחוב
עמוד תאורה
הערה
תכנית זו הינה אך ורק לתאום מקום המערכות.
הבצוע יהיה לפי תכנית הבצוע כל יועץ בתחום
שלו ובבהתים המתוכננים שהיועץ יכתיב בהתחשבות
בתכנית זו ועל אחריותו הבלבדית של היועץ.
לרבות התאמה הבבתים בתפבבכיות.
תכנית הבצוע של היועבים יעדכבו בהתאם לתכנית
זו ויישאו תאריך עדכון מתאים (מאוחר יותר מתאריך תכנית זו).
מבנן 1
מבנן 2
מבנן 3
בנין 1
בנין 2
בנין 3
בנין 4
בנין 5
בנין 6
בנין 7
בנין 10
בנין 11
בנין 12
בנין 13
נתייל לפירוק
מתלה ריפוד מיוחד
קו תיעוד מתחת לבנוי
קו תיעוד מתחת לבנוי
קו תיעוד מעל לבנוי
קו ביוב קיים
מתלה ריפוד מיוחד
מתלה ריפוד מיוחד
רחבת חשמל - לא מדד
יש לעבד איתור מבי חשמל
מתלה ריפוד מיוחד
מתלה ריפוד מיוחד
מתלה ריפוד מיוחד